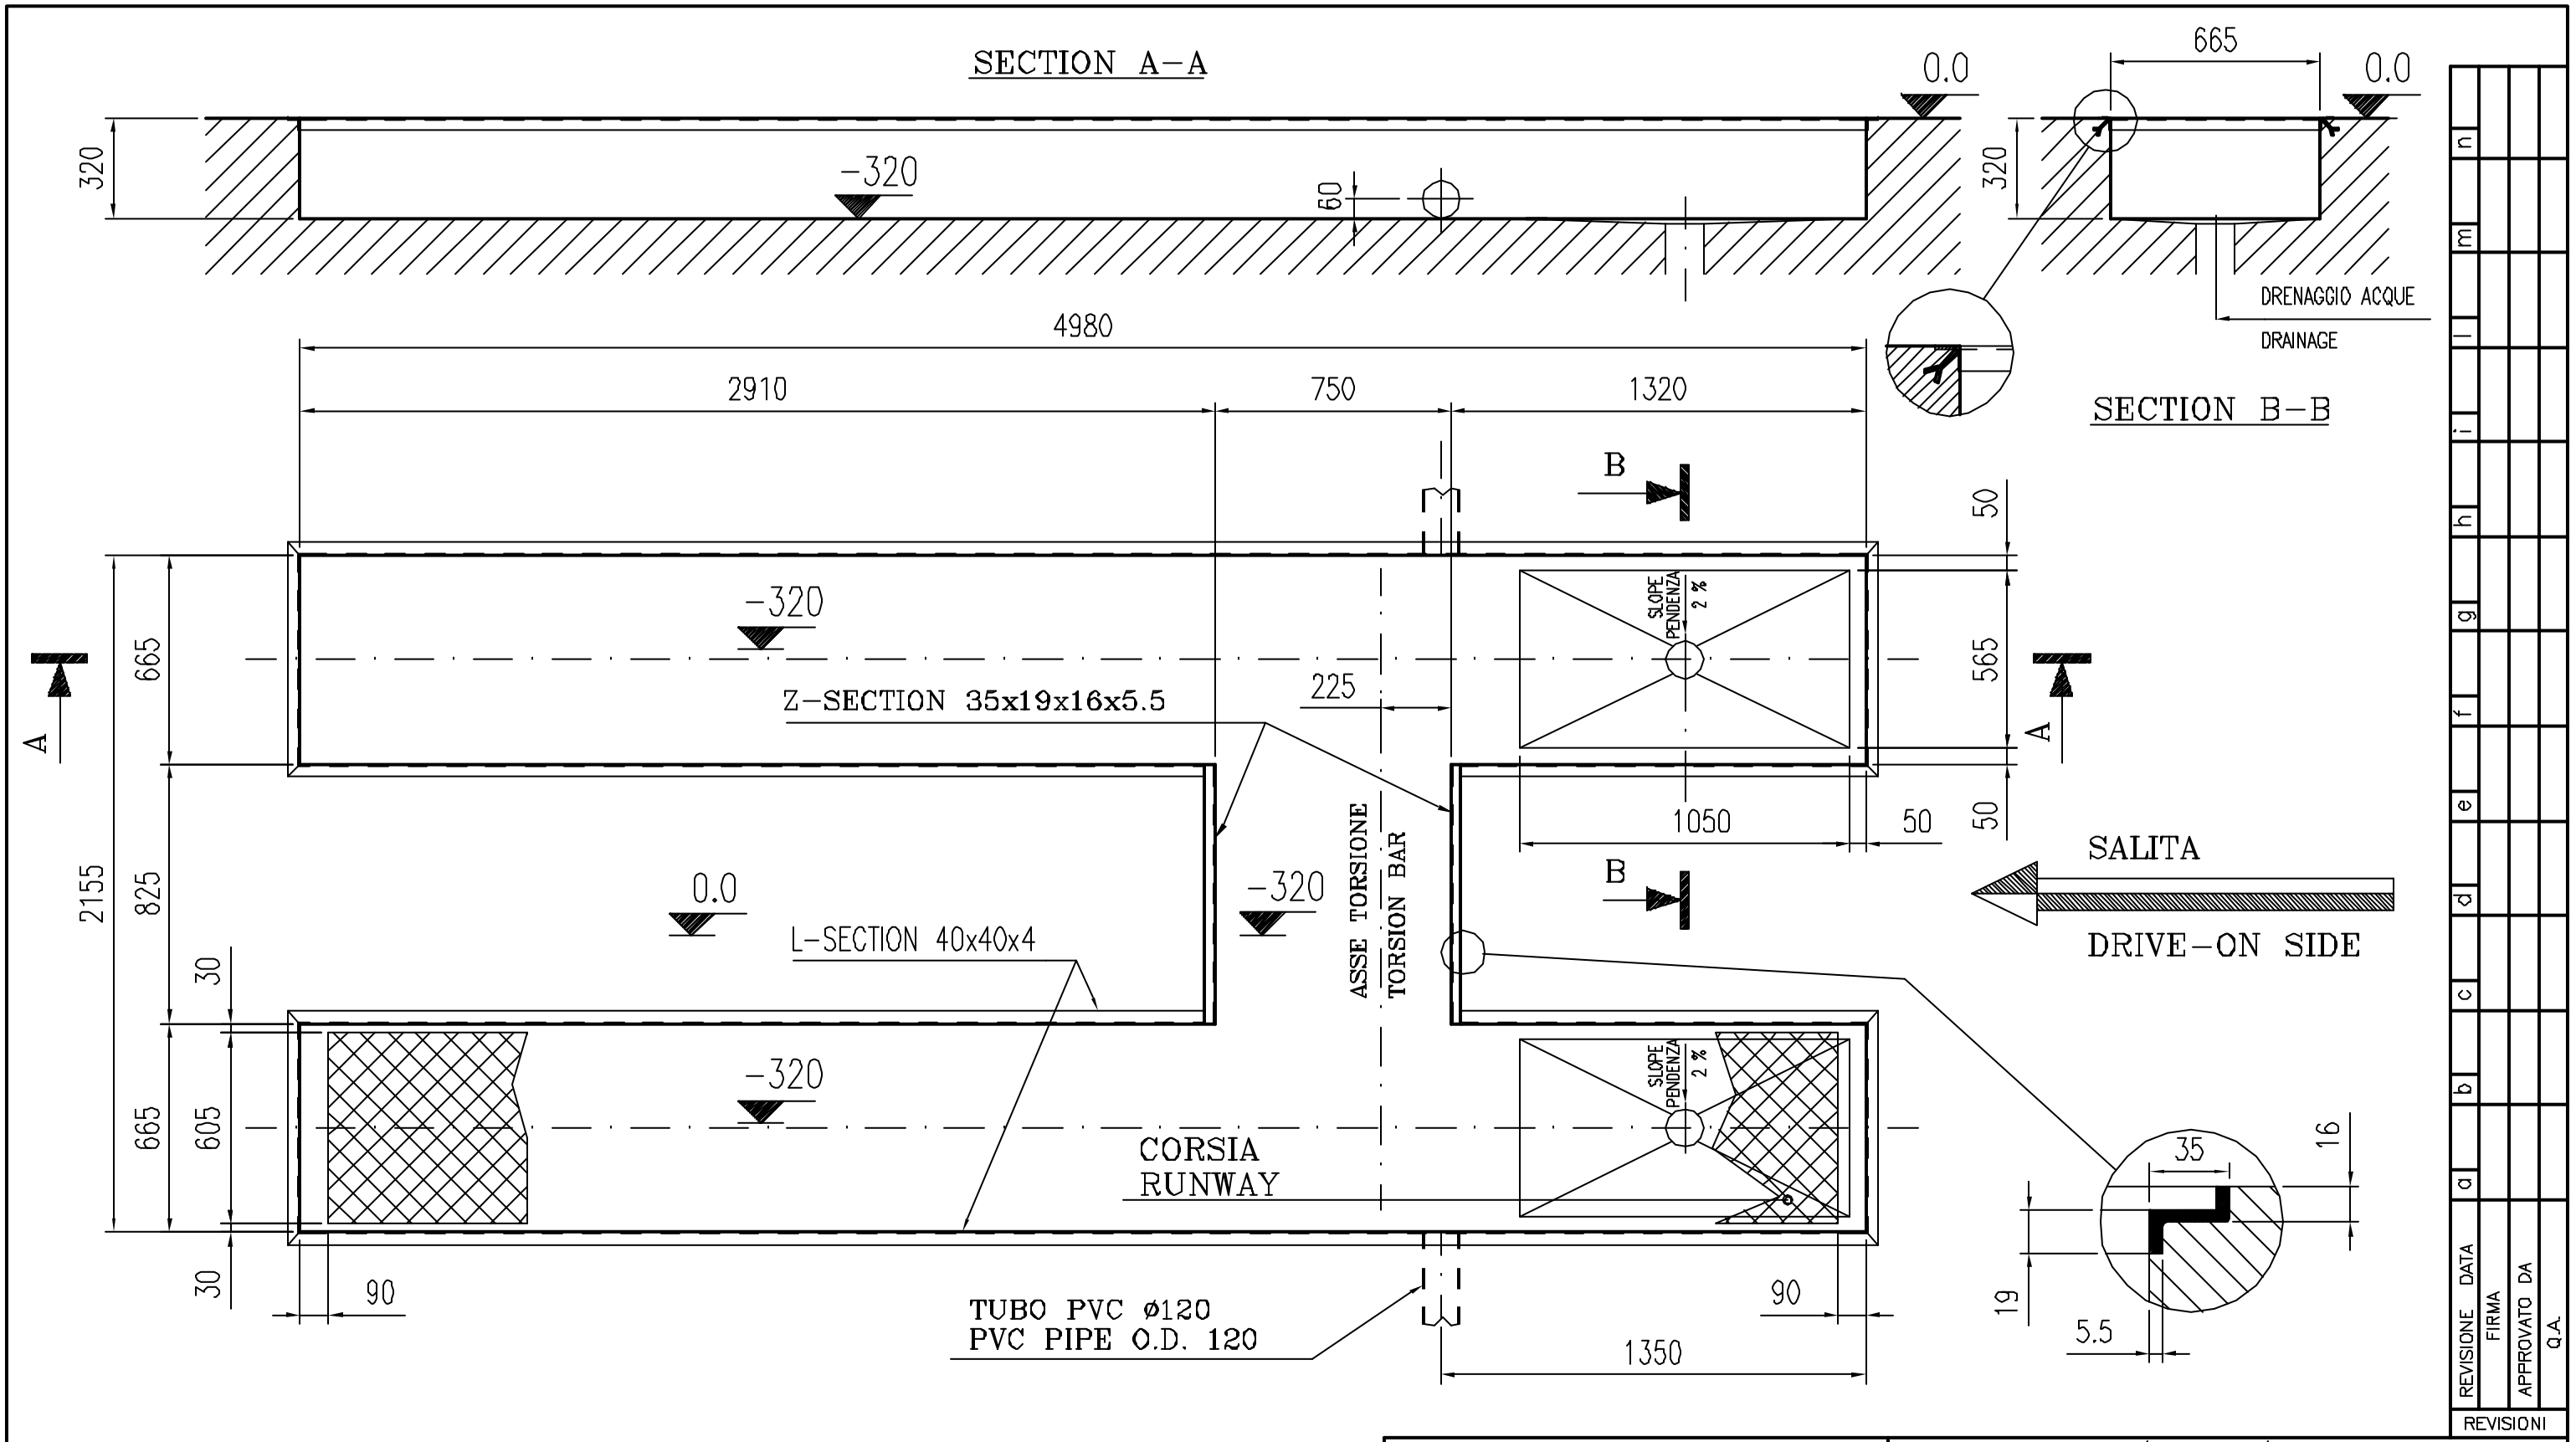

DRENAGGIO ACQUE A DISCREZIONE DEL CLIENTE

PLEASE ENSURE A SUITABLE DRAINAGE SYSTEM

CLIENTE	FOX 40 N–CT / N–LT / CT–LT L=4800
COMMESSA	OPERE MURARIE PER FOSSA / PIT DRAWING
Q.ta' Tot.	

O.ME.R. S.p.A.

SCALA 1:20	DATA 18/05/05		
DISEGNATORE MINTO	VISTO DA	APPROVATO DA	Q.A.

DIS. N° 41301 — N° FOGLIO

FILE f/fossa/f41301 — DI FOGLI — REV.

CODICE

Questo disegno e tutte le informazioni in essa contenute sono di proprieta' della O.ME.R. spa e non puo'essere duplicato, reso noto a terzi o usato tutto o in parte senza autorizzazione scritta della O.ME.R. spa _

The informations contained herein are property of O.ME.R. spa _ This material cannot be reproduced nor used , all or in part, without written authorization from O.ME.R. spa _